




Id. document: U7br sn34 dM5r f/sw 4XMi 847c NMk=  
 CÒPIA INFORMATIVA (NO VERIFICABLE EN SEU ELECTRÒNICA)

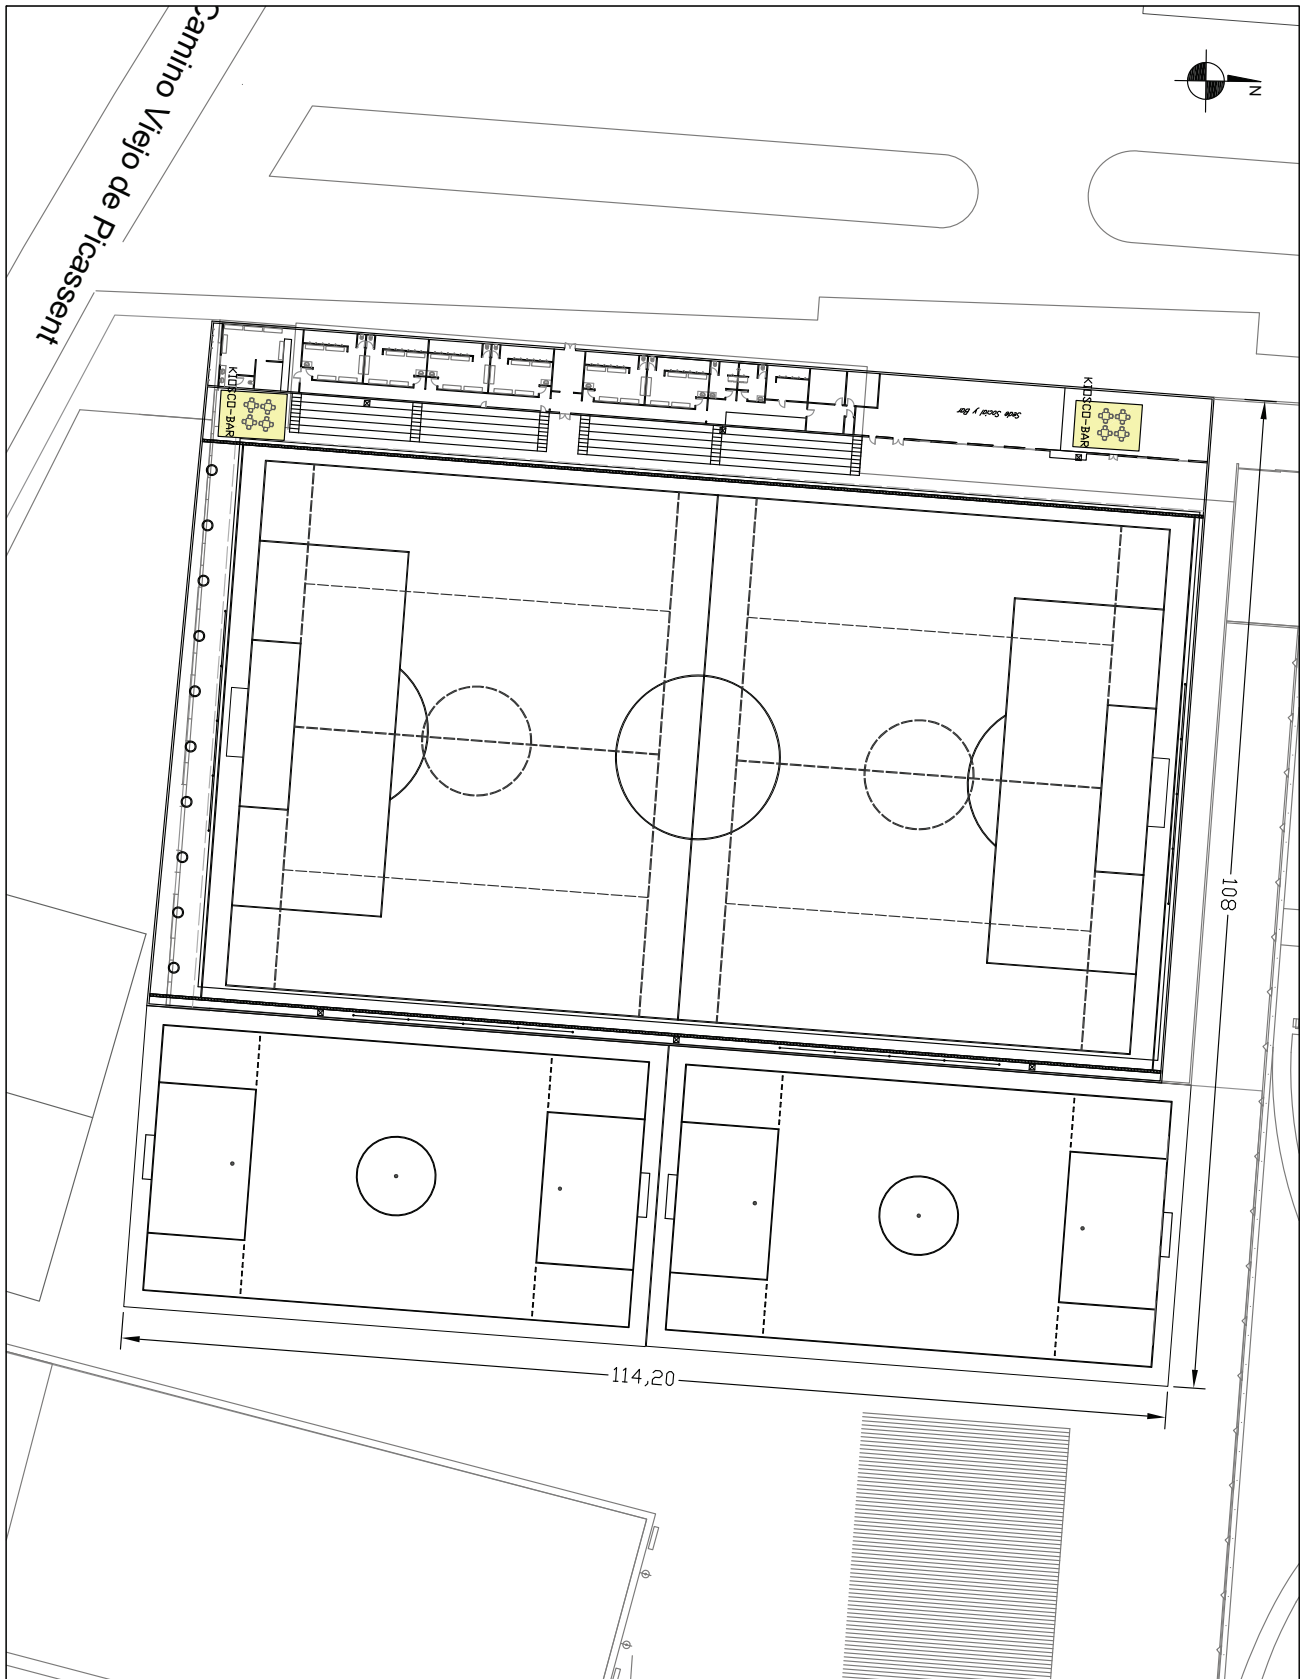

FECHA: <b>ENERO 2024</b>	PLANO:	INSTALACION:		
NUMERO: <b>2</b>	<b>ZONA BAR (SOMBREADO EN AMARILLO) CUATRO MESAS DE 4 PAX</b>	<b>CAMPO DE FÚTBOL SAN MARCELINO</b>		
ESCALA: <b>1:500</b>		C/ Pio IX, nº 8		

Signat electrònicament per:

Antefirma	Nom	Data	Emissor cert	Núm. sèrie cert
ARQUITECTE/A TÈCNIC - SERVICI INFRAESTRUCTURES OAM FDM	SUSANA LERMA GUIASOLA	01/08/2024	ACCVCA-120	16946053543419408872 5299868194147009905
CAP SERVICI - SERVICI INFRAESTRUCTURES OAM FDM	JESUS GRACIA PEREZ	01/08/2024	ACCVCA-120	87850380132434496452 689020635263298423