




Id. document: e2Bs RRY8 GntO 5PrF MdsI fXLW pG4=
 CÒPIA INFORMATIVA (NO VERIFICABLE EN SEU ELECTRÒNICA)

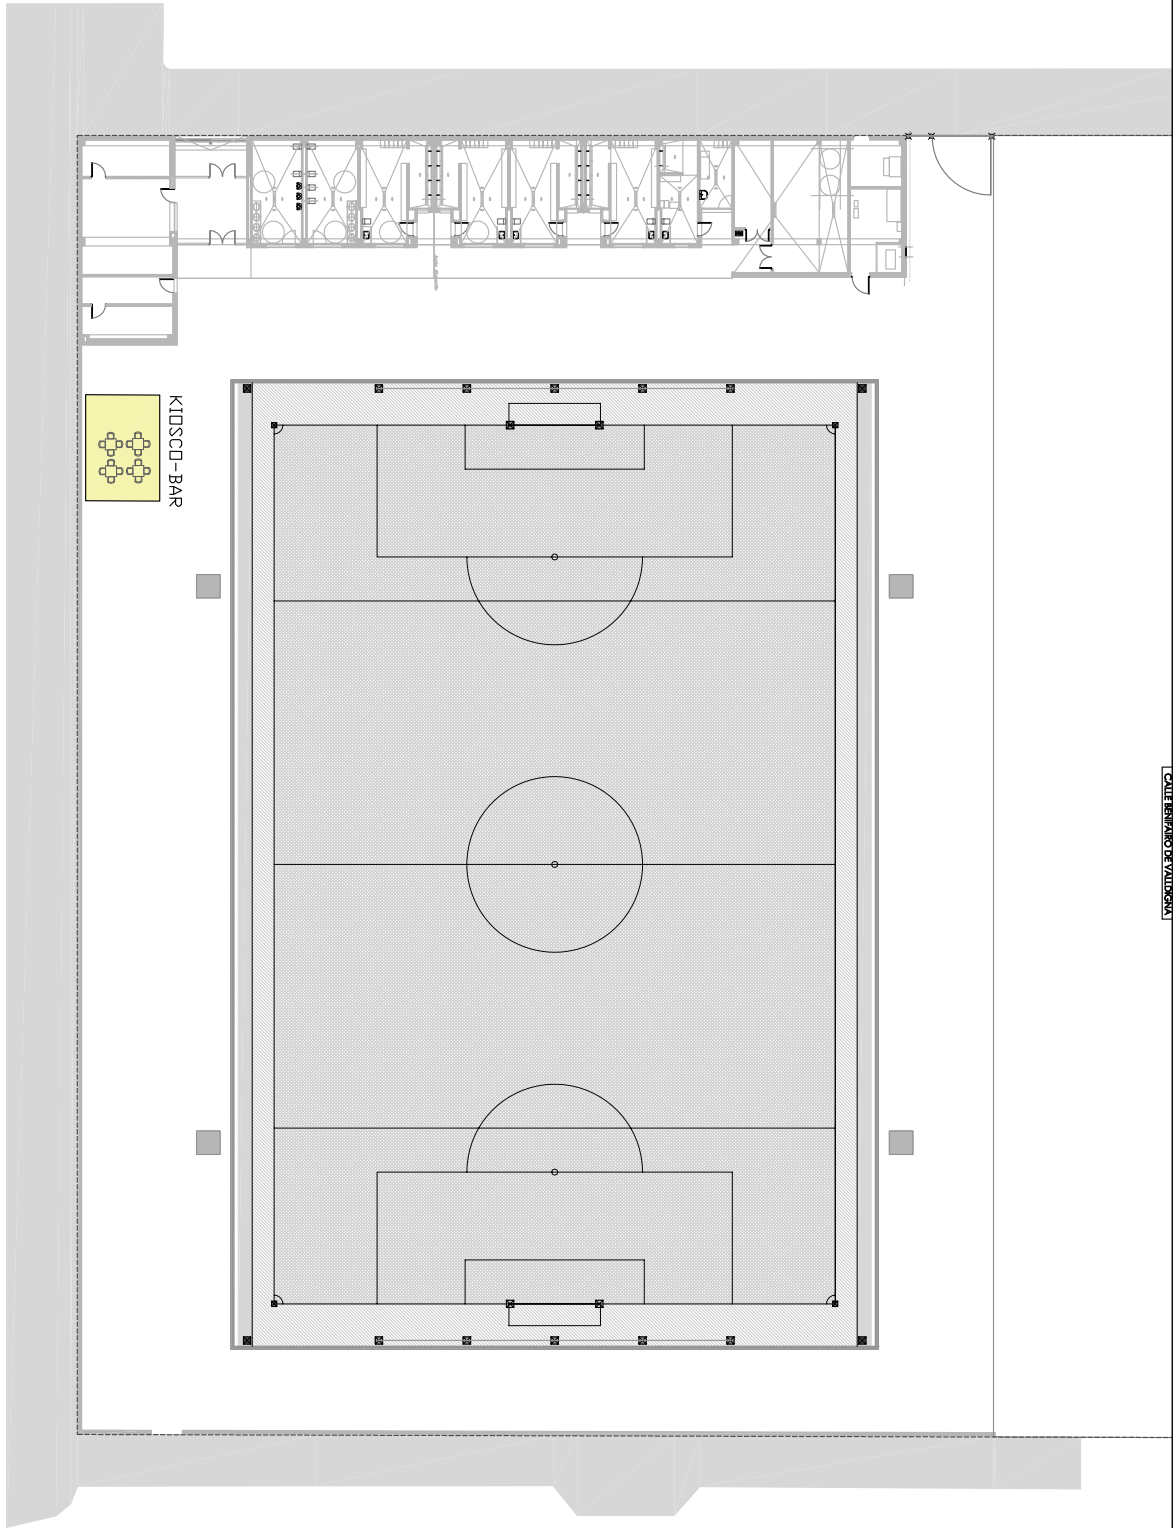

CAMPO DE FÚTBOL-8 MALILLA

FECHA: ENERO 2024	PLANO:	INSTALACION:	 
NUMERO: 2b	ZONA BAR (SOMBREADO EN AMARILLO) CUATRO MESAS DE 4 PAX	CAMPO DE FÚTBOL-8 MALILLA	
ESCALA: 1:500			

Signat electrònicament per:

Antefirma	Nom	Data	Emissor cert	Núm. sèrie cert
ARQUITECTA TÈCNICA - SERVICI INFRAESTRUCTURES OAM FDM	SUSANA LERMA GUIASOLA	06/08/2024	ACCVCA-120	16946053543419408872 5299868194147009905