




Id. document: Nd+m +VaJ iRJ+ JG77 fwTZ XINC O10=  
 CÒPIA INFORMATIVA (NO VERIFICABLE EN SEU ELECTRÒNICA)

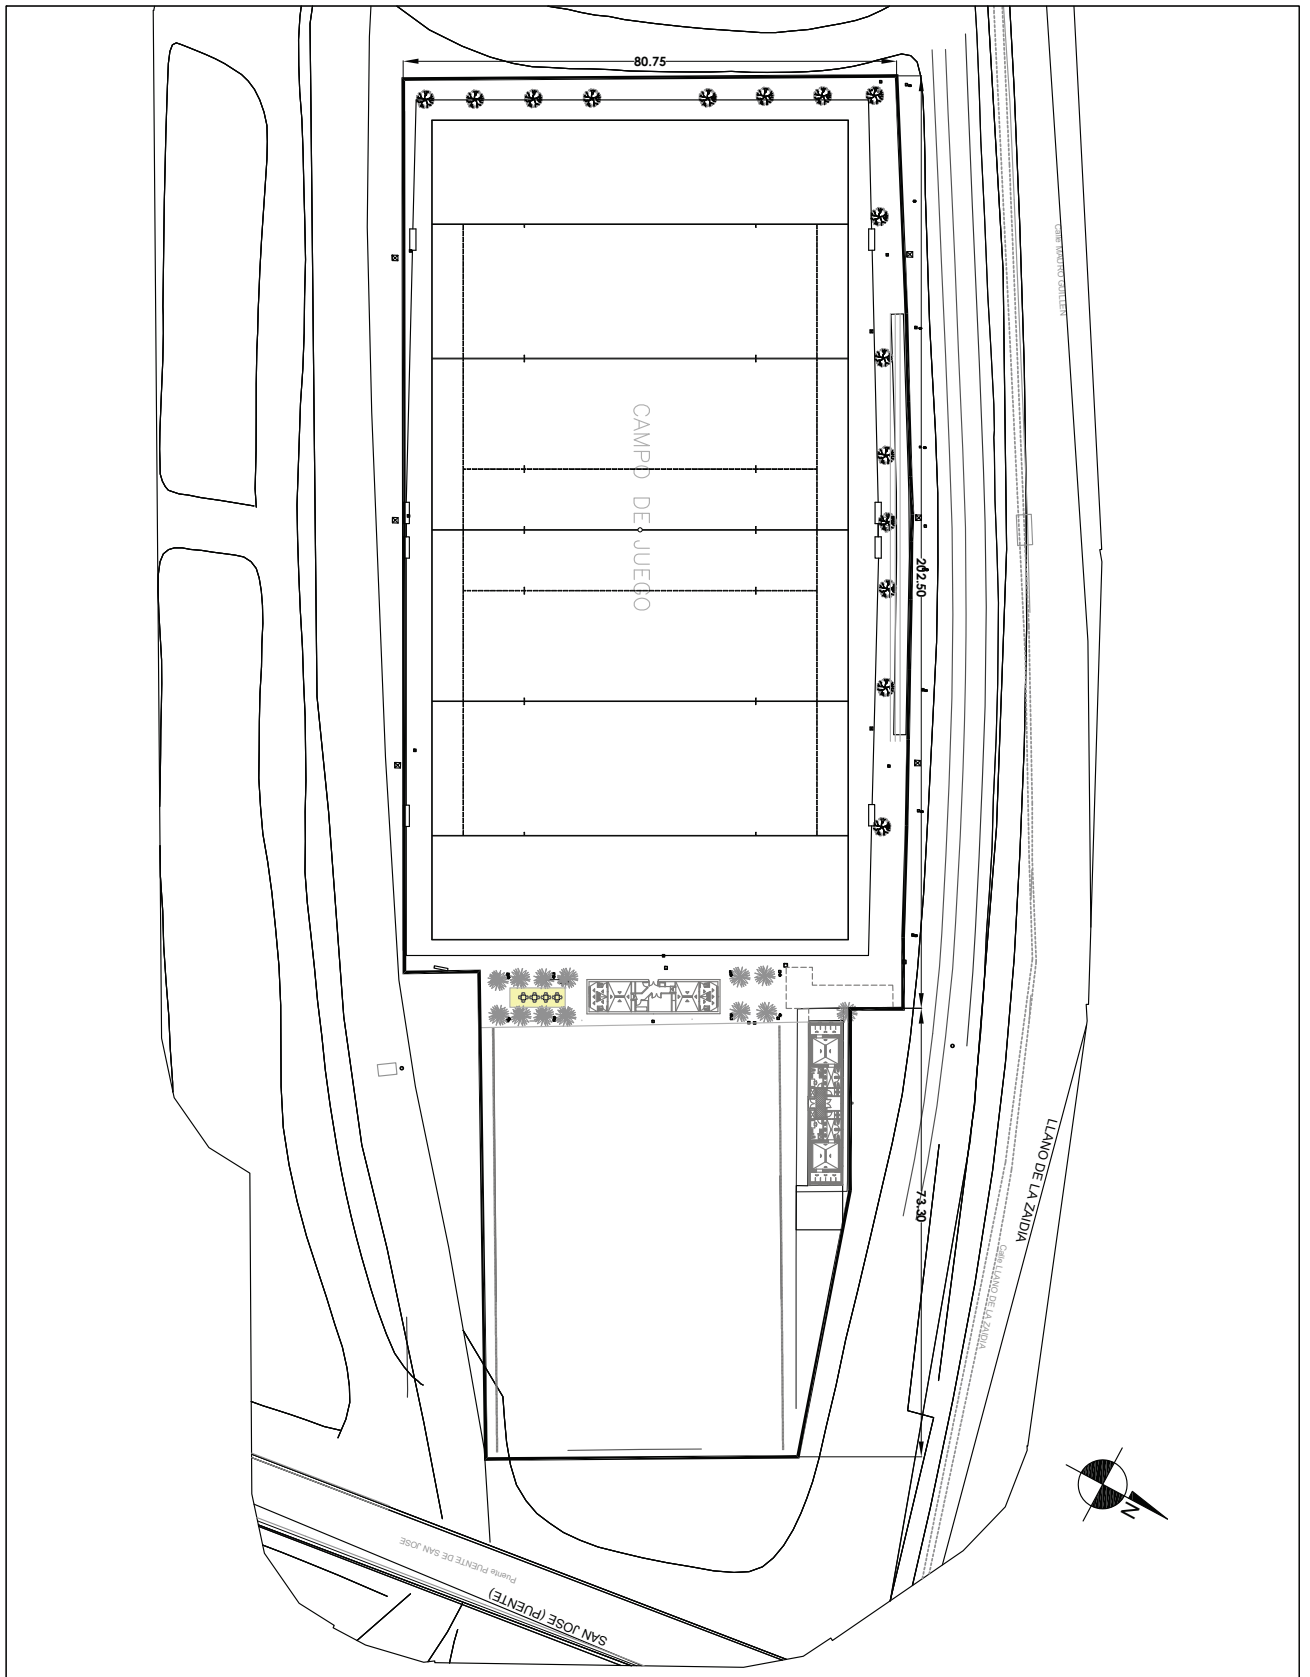

FECHA: <b>ENERO 2024</b>	PLANO:	INSTALACION:	 
NUMERO: <b>2</b>	ZONA BAR (SOMBREADO EN AMARILLO) CUATRO MESAS DE 4 PAX	CAMPO RUGBY TRAMO V JARDIN DEL TURIA	
ESCALA: <b>1:750</b>		Tramo V del Cauce del río Turia	

Signat electrònicament per:

Antefirma	Nom	Data	Emissor cert	Núm. sèrie cert
ARQUITECTE/A TÈCNIC - SERVICI INFRAESTRUCTURES OAM FDM	SUSANA LERMA GUIASOLA	01/08/2024	ACCVCA-120	16946053543419408872 5299868194147009905
CAP SERVICI - SERVICI INFRAESTRUCTURES OAM FDM	JESUS GRACIA PEREZ	01/08/2024	ACCVCA-120	87850380132434496452 689020635263298423