


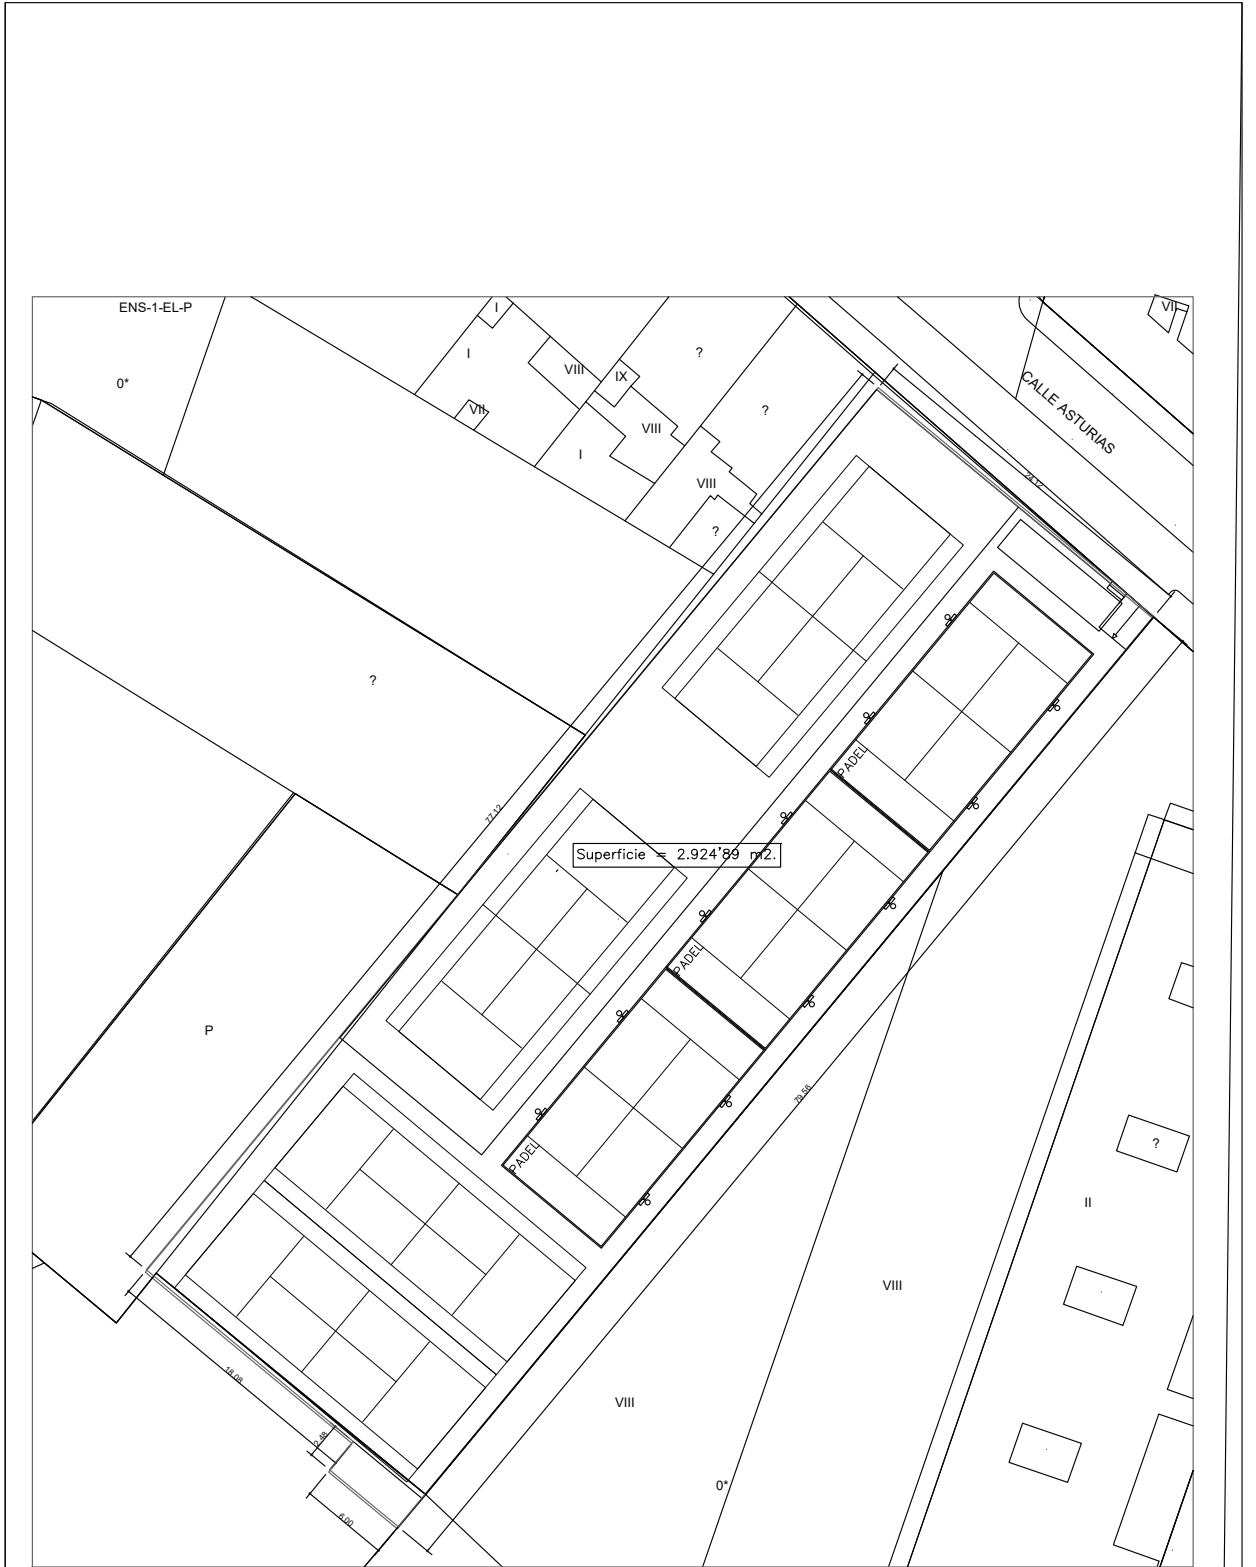


Id. document: k9+vv gh5t WjYr pBpU QpSL Af8g dj0=  
 CÒPIA INFORMATIVA (NO VERIFICABLE EN SEU ELECTRÒNICA)



|                         |                     |   |   |  |
|-------------------------|---------------------|---|---|--|
| FECHA: <b>MAYO 2024</b> | INSTALACIÓN         | POLIDEPORTIVO ASTURIAS  |  <b>AJUNTAMENT DE VALÈNCIA</b> |  <b>Fundació Deportiva Municipal València</b> |
| 1                       | <b>DISTRIBUCIÓN</b> | <b>SERVICIO DE INFRAESTRUCTURAS FUNDACIÓN DEPORTIVA MUNICIPAL</b> |   |  |
| ESCALA:                 |                     |   |   |  |

Signat electrònicament per:

| Antefirma  | Nom                   | Data       | Emissor cert | Núm. sèrie cert                             |
|--|-----------------------|------------|--------------|---|
| ARQUITECTE/A TÈCNIC - SERVICI INFRAESTRUCTURES OAM FDM | SUSANA LERMA GUIASOLA | 03/07/2024 | ACCVCA-120   | 16946053543419408872<br>5299868194147009905 |
| CAP SERVICI - SERVICI INFRAESTRUCTURES OAM FDM         | JESUS GRACIA PEREZ    | 04/07/2024 | ACCVCA-120   | 87850380132434496452<br>689020635263298423  |