




Id. Document: bY9J PRVR zRvL tdWZ UYCO jcRK LII =  
 CÒPIA INFORMATIVA (NO VERIFICABLE EN SEU ELECTRÒNICA)

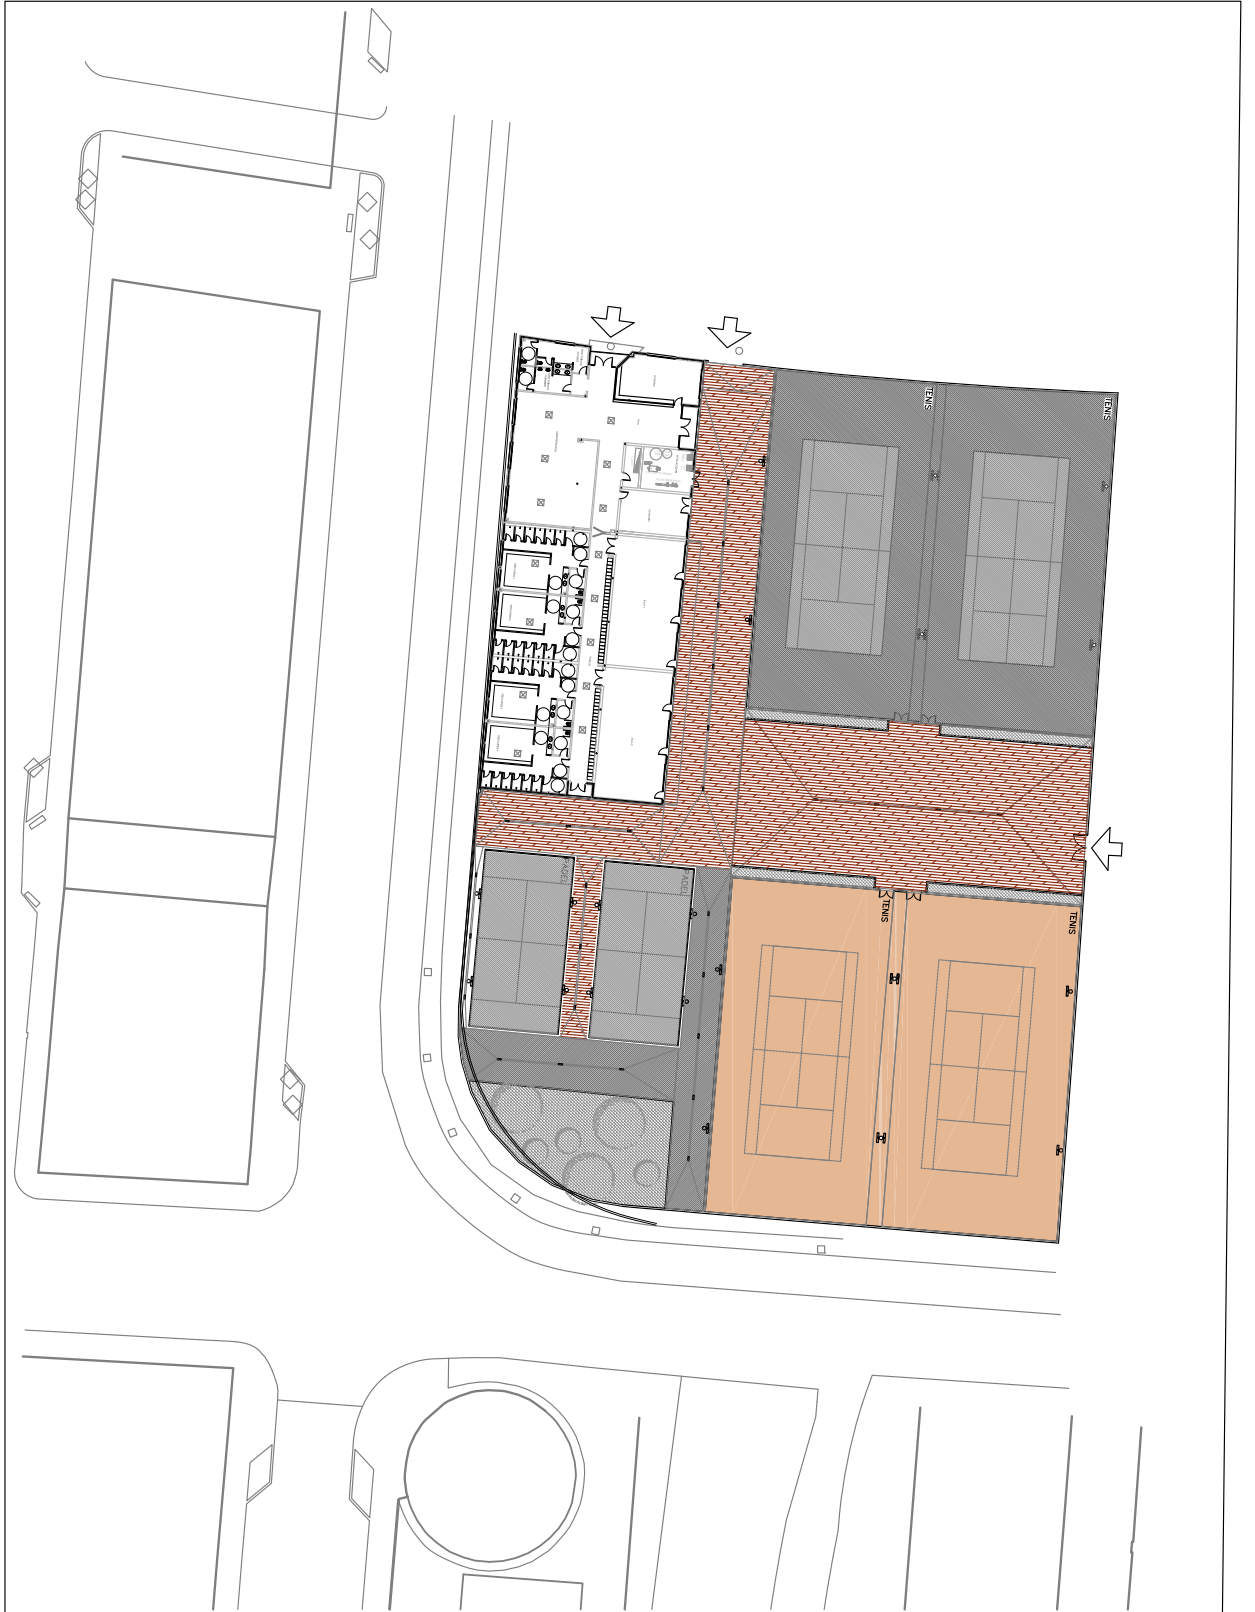

FECHA: MAYO 2024	INSTALACIÓN	DR LLUCH-TENIS	
1	DISTRIBUCIÓN		SERVICIO DE INFRAESTRUCTURAS FUNDACIÓN DEPORTIVA MUNICIPAL
ESCALA:			 

Signat electrònicament per:

Antefirma	Nom	Data	Emissor cert	Núm. sèrie cert
ARQUITECTE/A TÈCNIC - SERVICI INFRAESTRUCTURES OAM FDM	SUSANA LERMA GUIASOLA	22/07/2024	ACCVCA-120	16946053543419408872 5299868194147009905
CAP SERVICI - SERVICI INFRAESTRUCTURES OAM FDM	JESUS GRACIA PEREZ	22/07/2024	ACCVCA-120	87850380132434496452 689020635263298423