




Id. document: PaN0 dXB5 3GeN dZz7 I6U5 0o5k 6rc=
 CÒPIA INFORMATIVA (NO VERIFICABLE EN SEU ELECTRÒNICA)

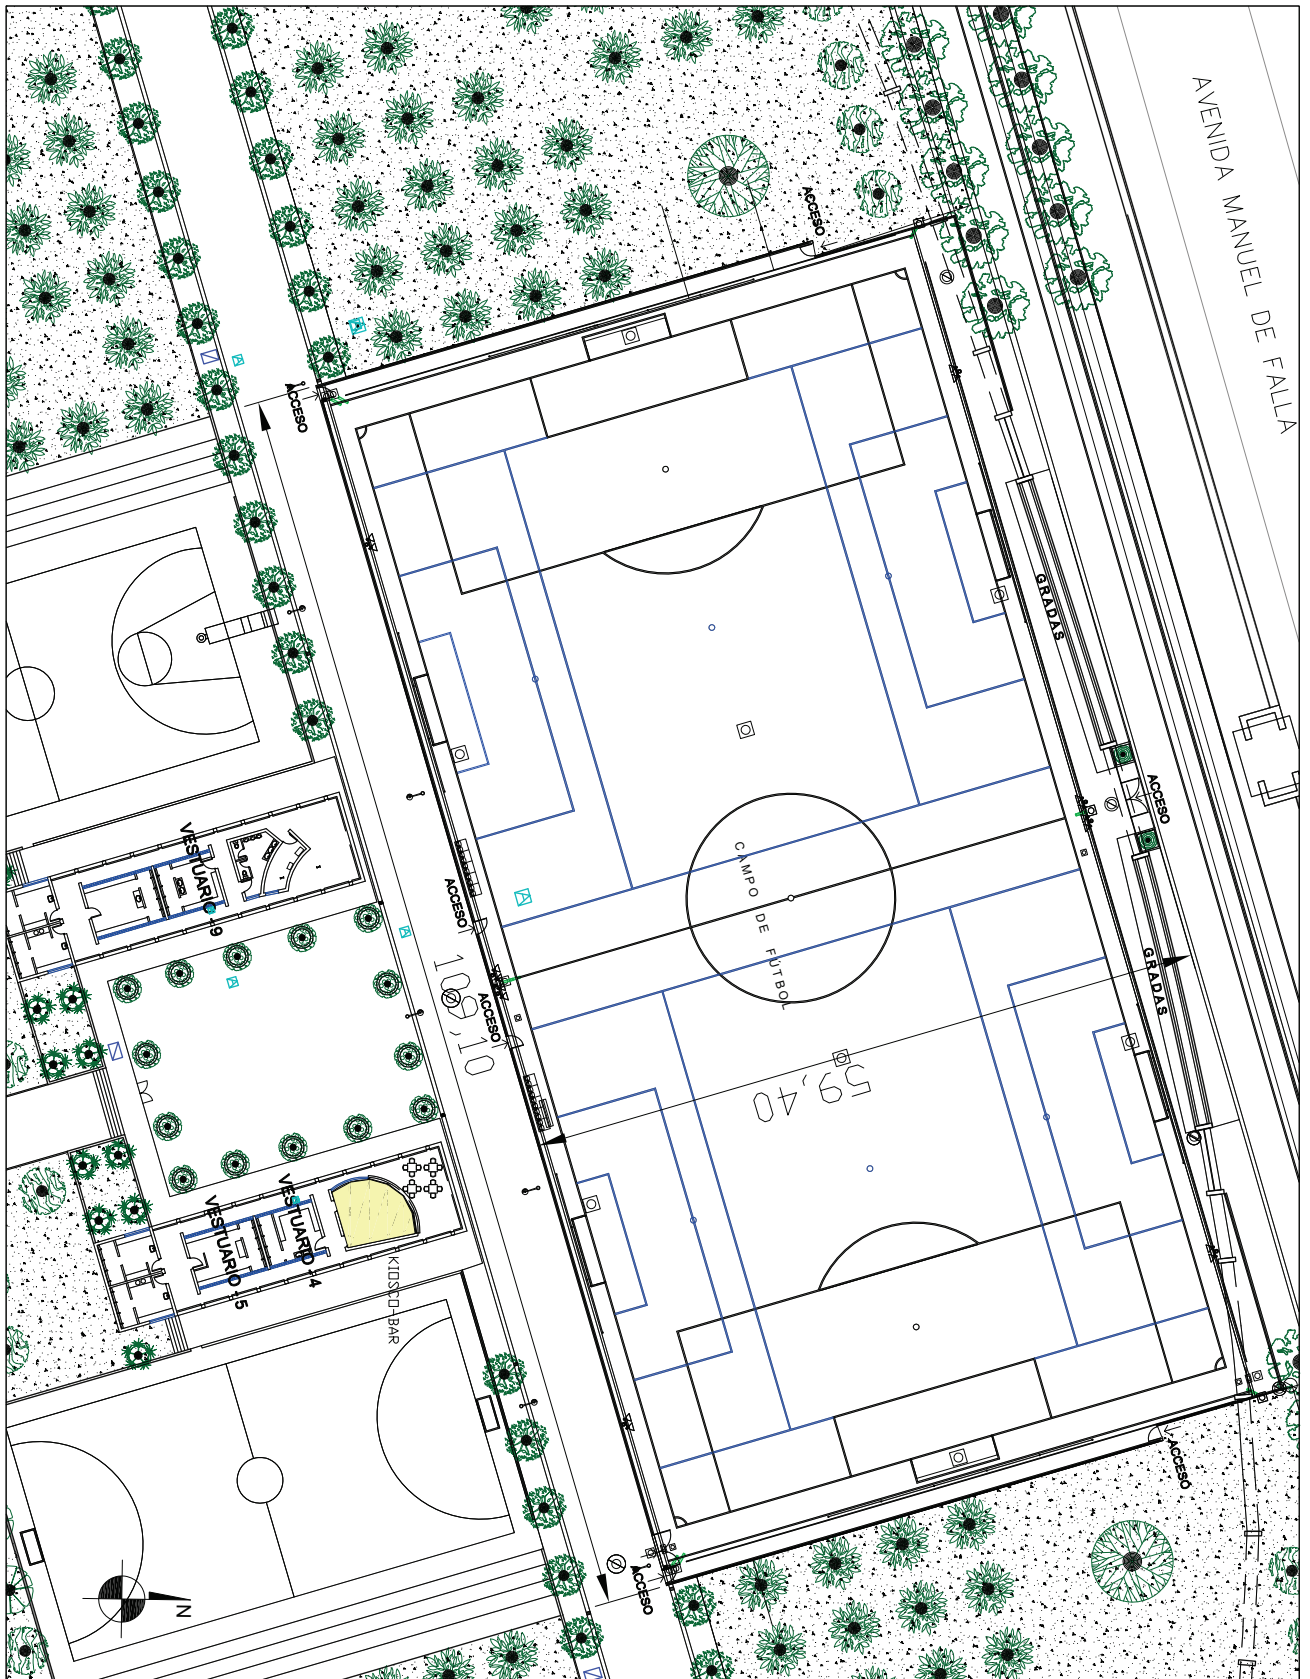

FECHA: ENERO 2024	PLANO:	INSTALACION:	 AJUNTAMENT DE VALÈNCIA  Fundació Deportiva Municipal València
NUMERO: 2	ZONA BAR (SOMBREADO EN AMARILLO) CUATRO MESAS DE 4 PAX	CAMPO DE FÚTBOL TRAMO II	
ESCALA: 1:400		Tramo II del Cauce del río Turia	

Signat electrònicament per:

Antefirma	Nom	Data	Emissor cert	Núm. sèrie cert
ARQUITECTE/A TÈCNIC - SERVICI INFRAESTRUCTURES OAM FDM	SUSANA LERMA GUIASOLA	01/08/2024	ACCVCA-120	16946053543419408872 5299868194147009905
CAP SERVICI - SERVICI INFRAESTRUCTURES OAM FDM	JESUS GRACIA PEREZ	01/08/2024	ACCVCA-120	87850380132434496452 689020635263298423