




Id. document: b2cT Z22G 0qgD yj7Q 5Swy vfqm s+M=
 CÒPIA INFORMATIVA (NO VERIFICABLE EN SEU ELECTRÒNICA)

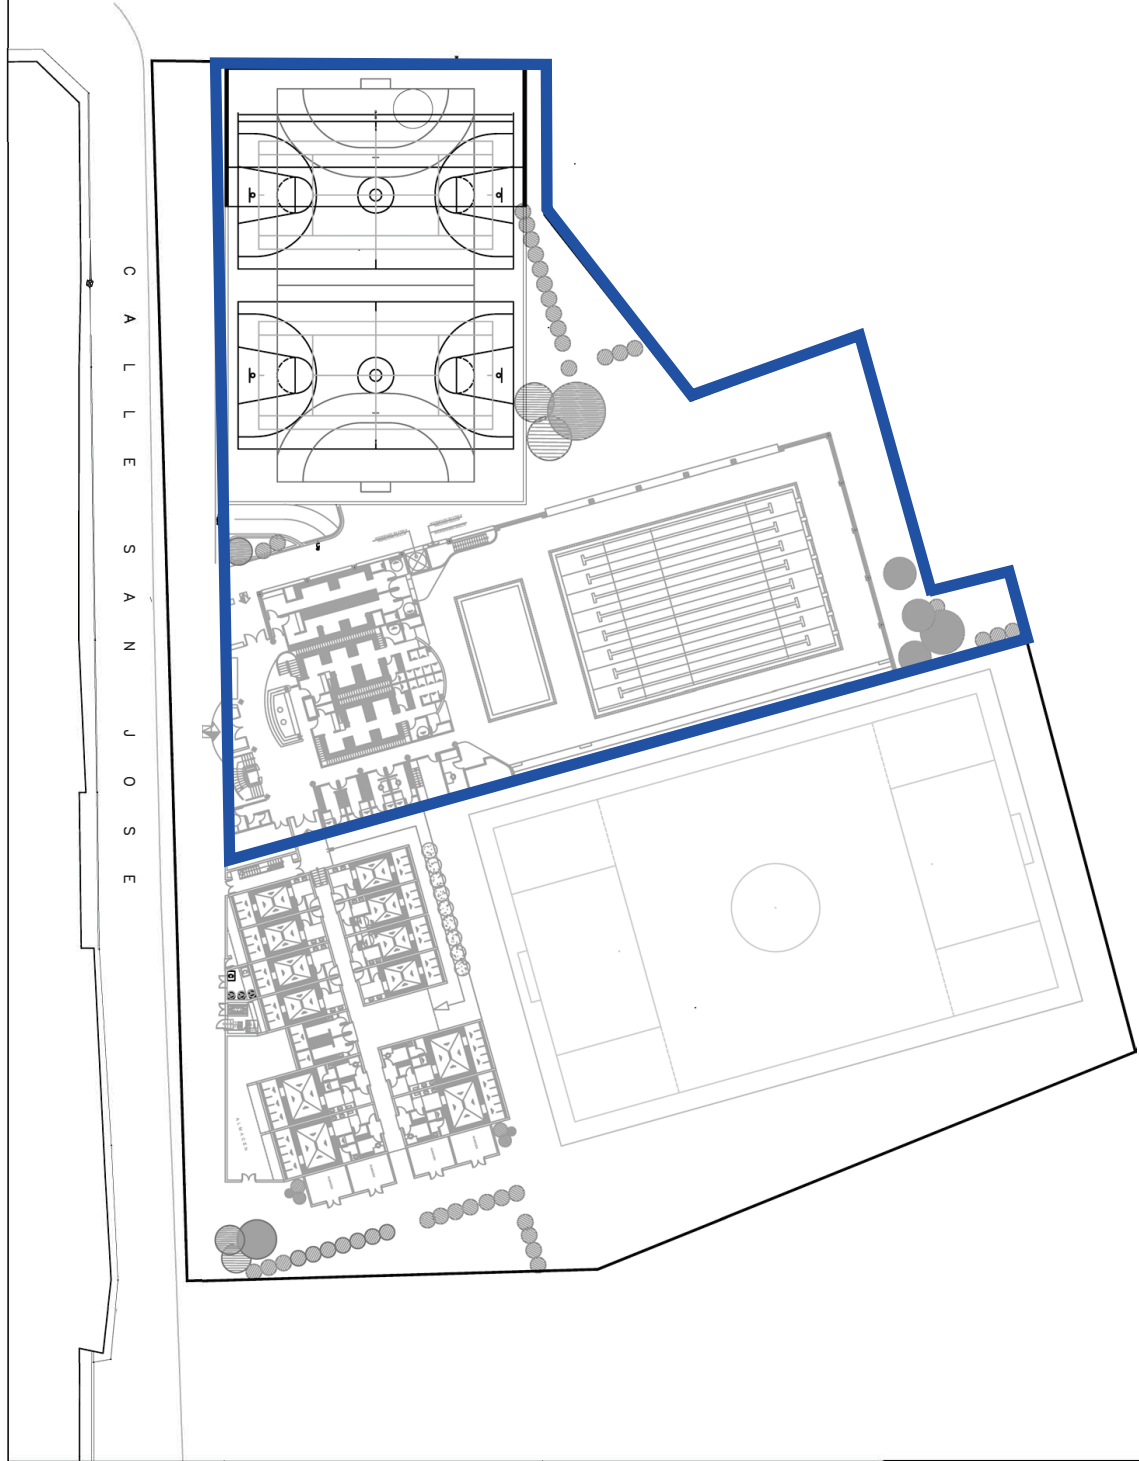

FECHA: ABRIL 2024	INSTALACIÓN	Polideportivo Benimamet	
1	DISTRIBUCIÓN		SERVICIO DE INFRAESTRUCTURAS FUNDACIÓN DEPORTIVA MUNICIPAL
ESCALA:			 

Signat electrònicament per:

Antefirma	Nom	Data	Emissor cert	Núm. sèrie cert
ARQUITECTE/A TÈCNIC - SERVICI INFRAESTRUCTURES OAM FDM	SUSANA LERMA GUIASOLA	03/07/2024	ACCVCA-120	16946053543419408872 5299868194147009905
CAP SERVICI - SERVICI INFRAESTRUCTURES OAM FDM	JESUS GRACIA PEREZ	04/07/2024	ACCVCA-120	87850380132434496452 689020635263298423